



Il controtelaio EvoKit Staffetta, soluzione ideale per arredare spazi abitativi molto ampi, è oggi disponibile anche in kit.

La versione non assemblata del controtelaio ad ante sovrapposte permette di ospitare due porte in un unico cassonetto che, grazie ad un sistema di trascinamento, si muovono in maniera simultanea con un unico gesto. Semplicissimo e rapido da installare permette di ampliare la superficie percepita tra due spazi comunicanti caratterizzandola di luminosità e continuità.

## EVOKIT STAFFETTA

Scorrevole ad ante  
sovrapposte in kit


Maestoso e versatile,  
ottimo per grandi spazi,  
comodo da trasportare






# Evokit Staffetta

CARTONGESSO: ESSC

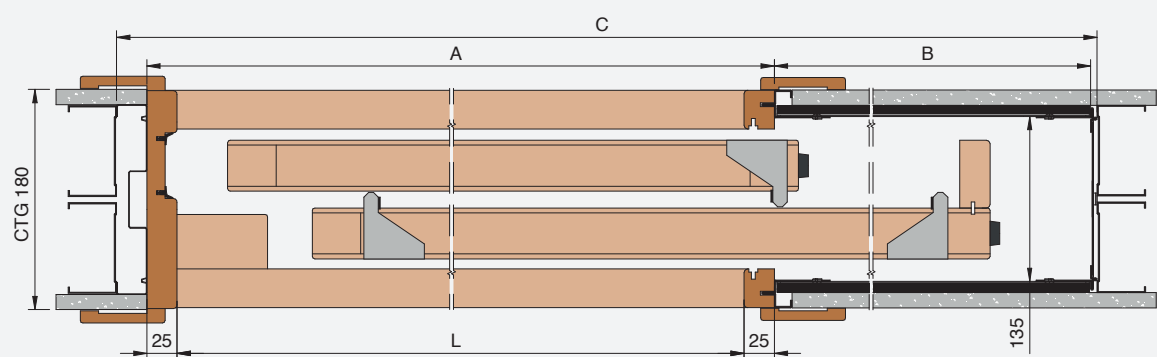

✳ ✳ I pannelli rimangono sporgenti dagli stipiti.

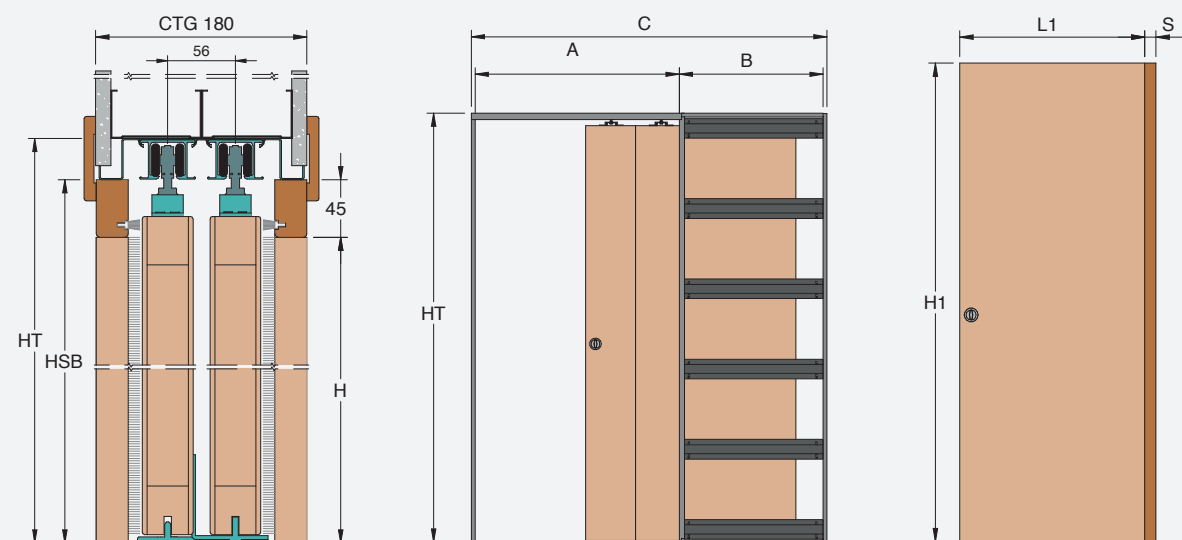

LUCE PASSAGGIO L x H	MISURA PORTA L1 x H1	L+STIPITI A	CASSONETTO B	INGOMBRO C x HT	H SOTTO BINARIO HSB
1150 x 2000/2100	615 x 2010/2110	1200	620	1860 x 2090/2190	2045/2145
1350 x 2000/2100	715 x 2010/2110	1400	720	2160 x 2090/2190	2045/2145
1550 x 2000/2100	815 x 2010/2110	1600	820	2460 x 2090/2190	2045/2145
1750 x 2000/2100	915 x 2010/2110	1800	920	2760 x 2090/2190	2045/2145
1950 x 2000/2100	1015 x 2010/2110	2000	1020	3060 x 2090/2190	2045/2145

## AVVERTENZE

Non compatibile con ante tutto vetro

PARETE FINITA	SEDE INTERNA	ORDITURA	PANNELLO PORTA
CARTONGESSO			
180	135	150	42

**ATTENZIONE** Non applicare porte con spessore massimo diverso da quello indicato in tabella

### MISURE REALIZZABILI

**LARGHEZZA**  
L da 1150 a 2350 mm

**ALTEZZA**  
H da 1000 a 2700 mm

### CALCOLO DELL'INGOMBRO


**LARGHEZZA**  
L x 1,5 + 135 mm

**ALTEZZA**  
H + 90 mm




# Evokit Staffetta

CARTONGESSO: ESDC

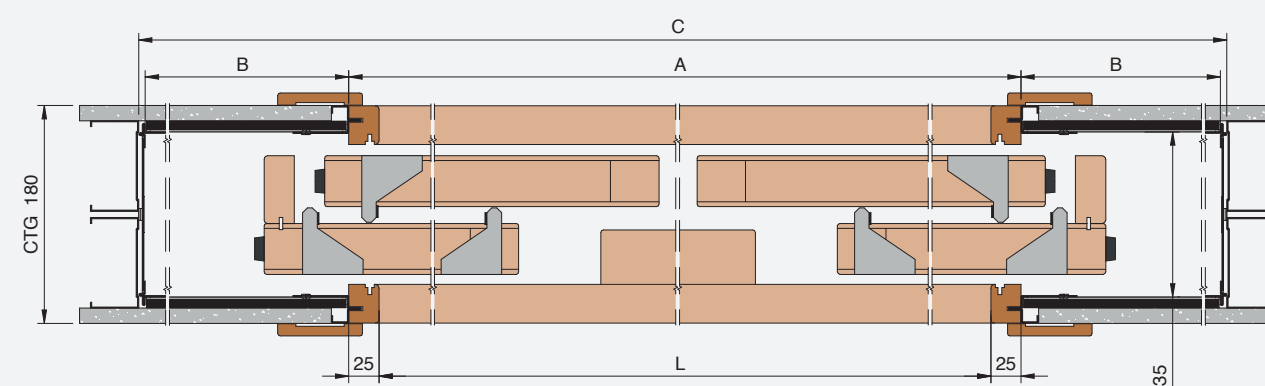

✳ ✳ I pannelli rimangono sporgenti dagli stipiti.

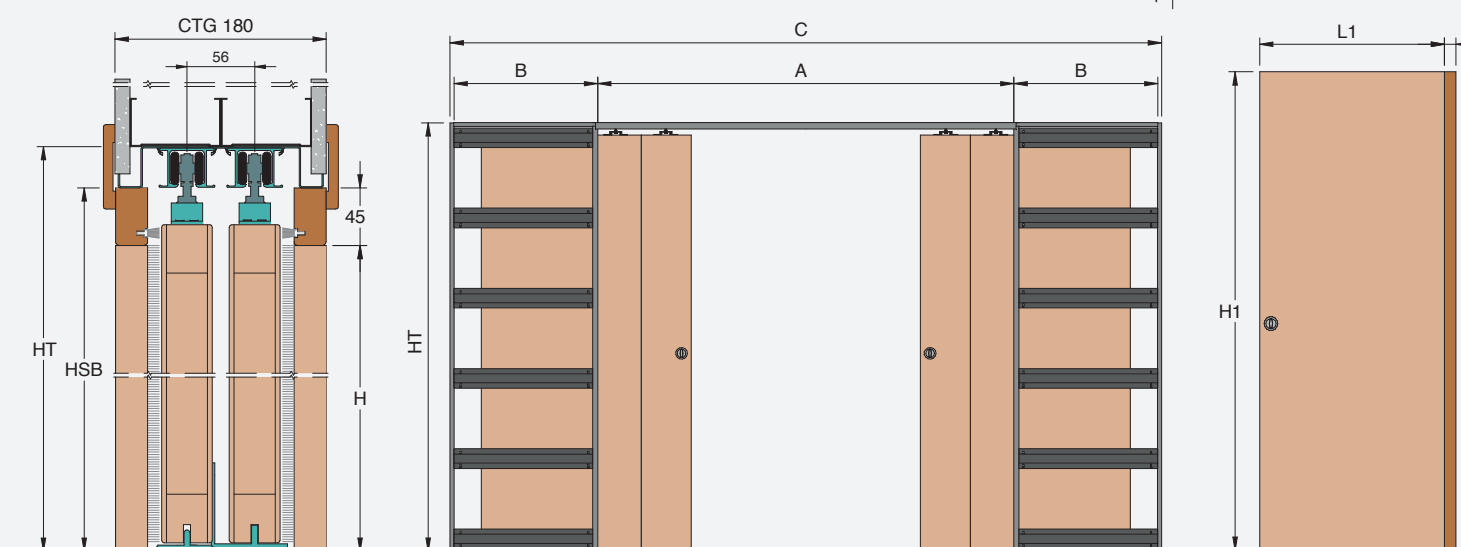

LUCE PASSAGGIO L x H	MISURA PORTA L1 x H1	L+STIPITI A	CASSONETTO B	INGOMBRO C x HT	H SOTTO BINARIO HSB
2300 x 2000/2100	615 x 2010/2110	2350	620	3610 x 2090/2190	2045/2145
2700 x 2000/2100	715 x 2010/2110	2750	720	4210 x 2090/2190	2045/2145
3100 x 2000/2100	815 x 2010/2110	3150	820	4810 x 2090/2190	2045/2145
3500 x 2000/2100	915 x 2010/2110	3550	920	5410 x 2090/2190	2045/2145
3900 x 2000/2100	1015 x 2010/2110	3950	1020	6010 x 2090/2190	2045/2145

## AVVERTENZE

Non compatibile con ante tutto vetro

PARETE FINITA	SEDE INTERNA	ORDITURA	PANNELLO PORTA
CARTONGESSO			
180	135	150	42

**ATTENZIONE** Non applicare porte con spessore massimo diverso da quello indicato in tabella

### MISURE REALIZZABILI

**LARGHEZZA**  
L da 2300 a 4700 mm

**ALTEZZA**  
H da 1000 a 2700 mm

### CALCOLO DELL'INGOMBRO

**LARGHEZZA**  
L x 1,5 + 160 mm

**ALTEZZA**  
H + 90 mm